


Doorsnede A

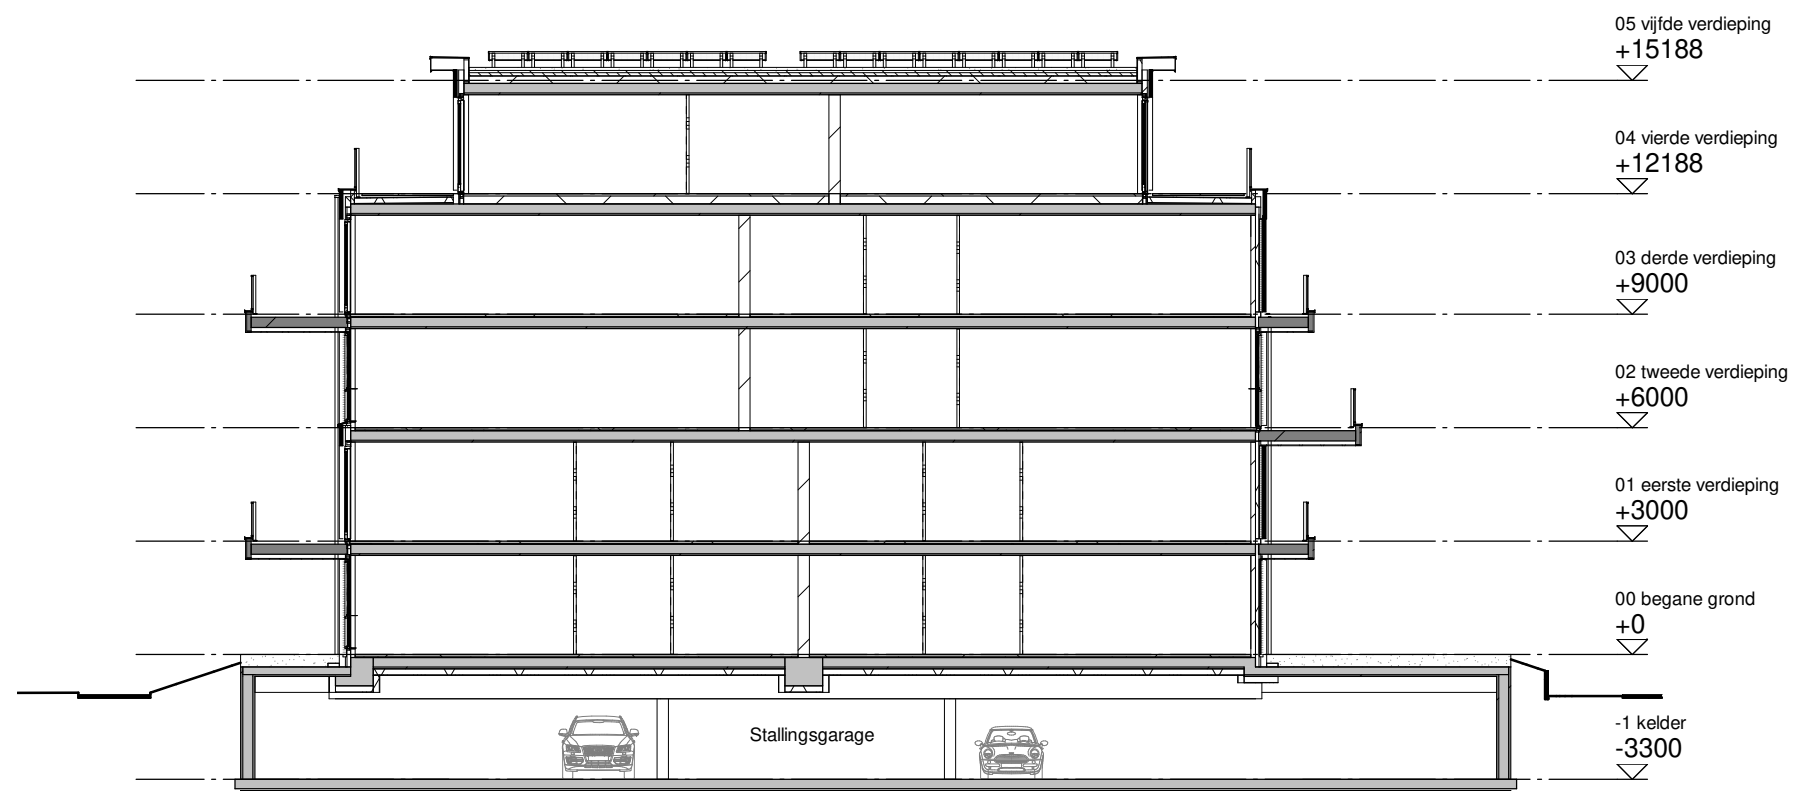

Doorsnede B



DE HOFDAME

Project:	Vrouwenpolder Barendrecht fase 6
Ontwikkelaar:	Vrouwe Zes B.V.
Bladomschrijving:	Doorsneden
Bladnummer:	VT-03
Schaal:	1:200
Formaat:	A3
Datum:	01-04-2022